


Verkaufsflächen im Erdgeschoss

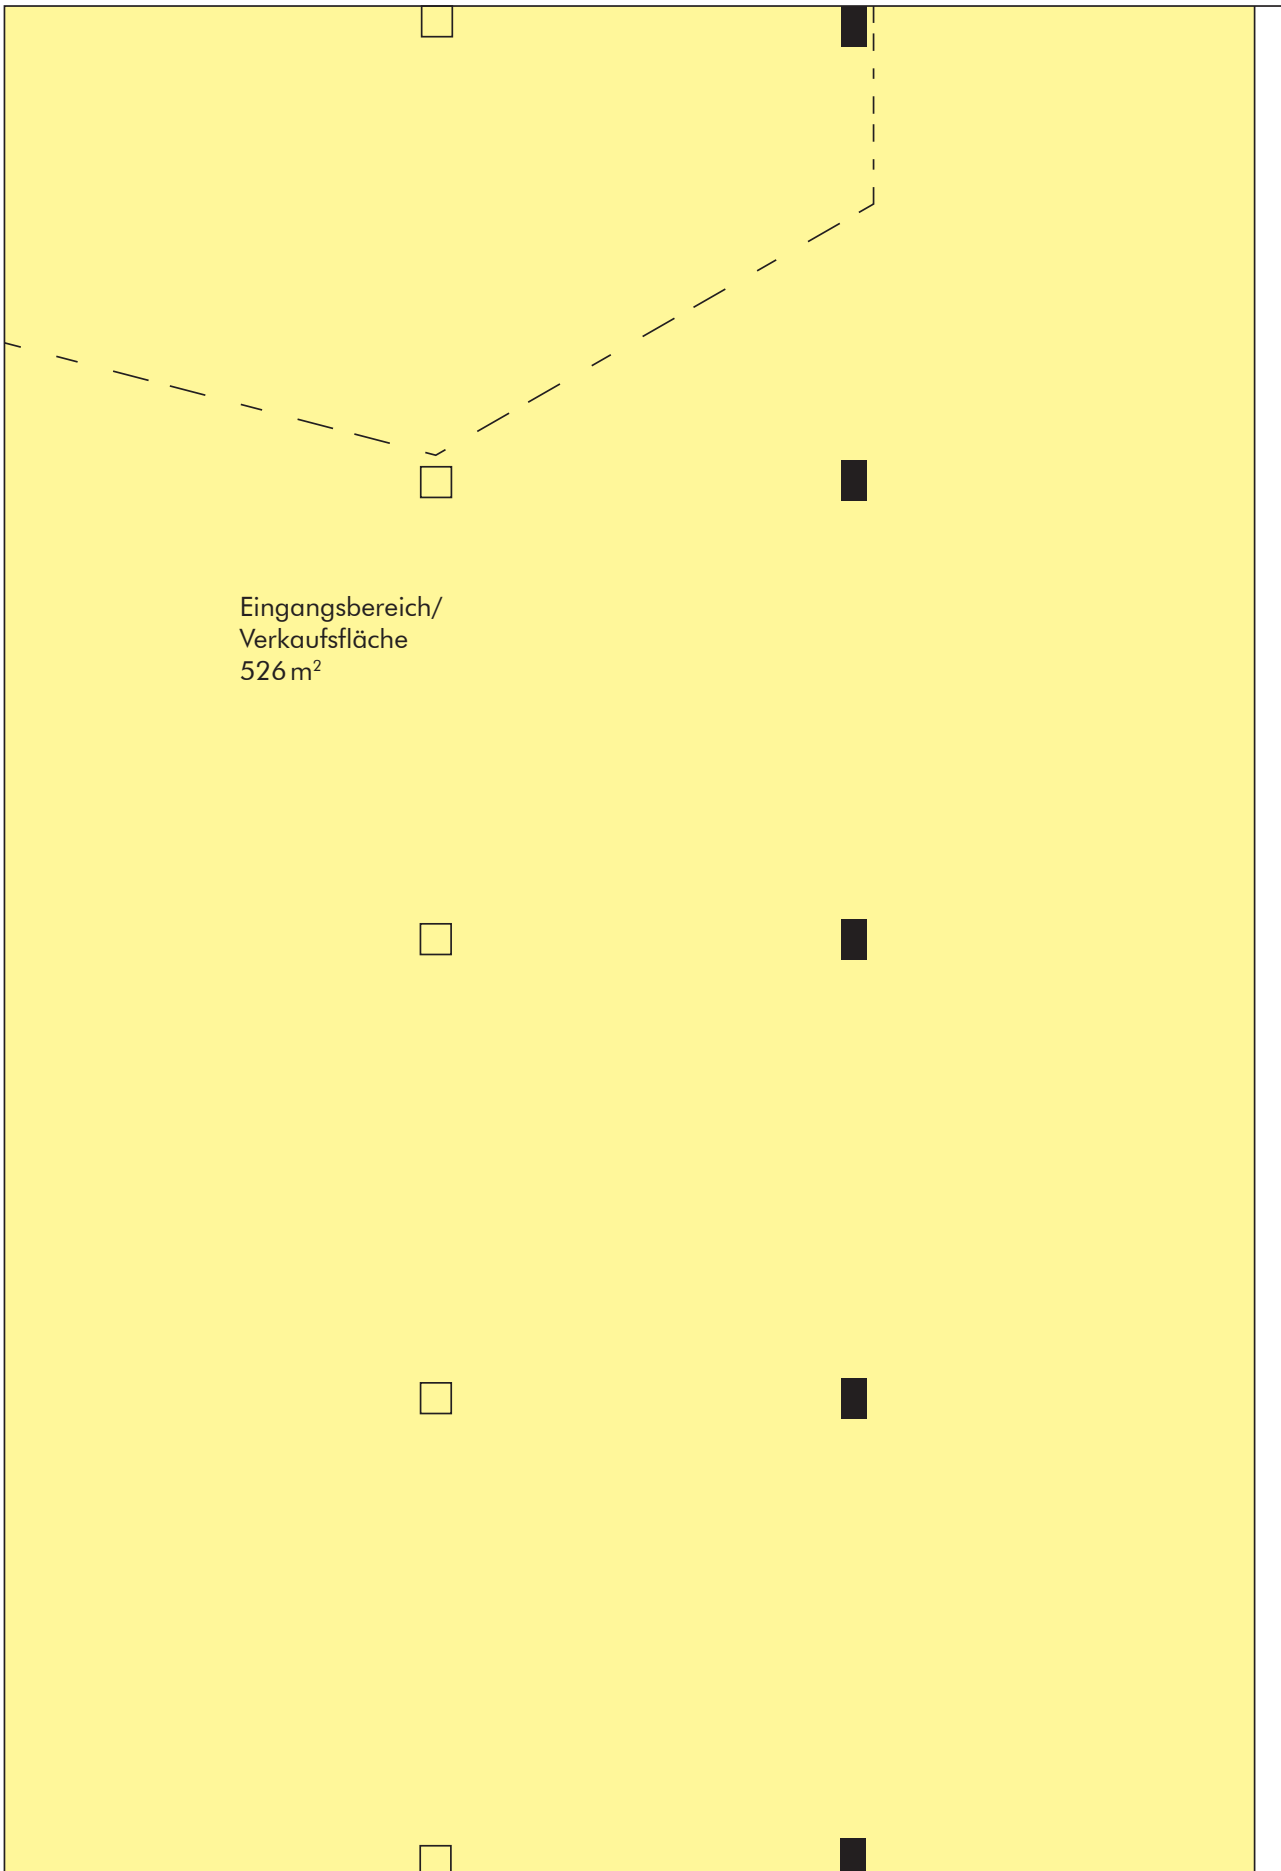

Verkaufsflächen im 1. Obergeschoss

